

my LELLE RESIDENCE



8638 Balatonlelle, Honvéd utca 13.

A104 LAKÁS

	1. emelet
fürdő	4,29 m ²
konyha	5,39 m ²
nappali	21,71 m ²
szoba	9,15 m ²
szoba 2	11,69 m ²
WC	2,41 m ²
közlekedő	8,13 m ²

nettó lakásterület	62,77 m²
válaszfal alatti terület	3,53 m ²
bruttó alapterület	66,3 m²
terasz	32,27 m ²
erkély	14,16 m ²
kert	68,33 m ²

ÉRTÉKESÍTÉSI TERÜLET 89,515 m²

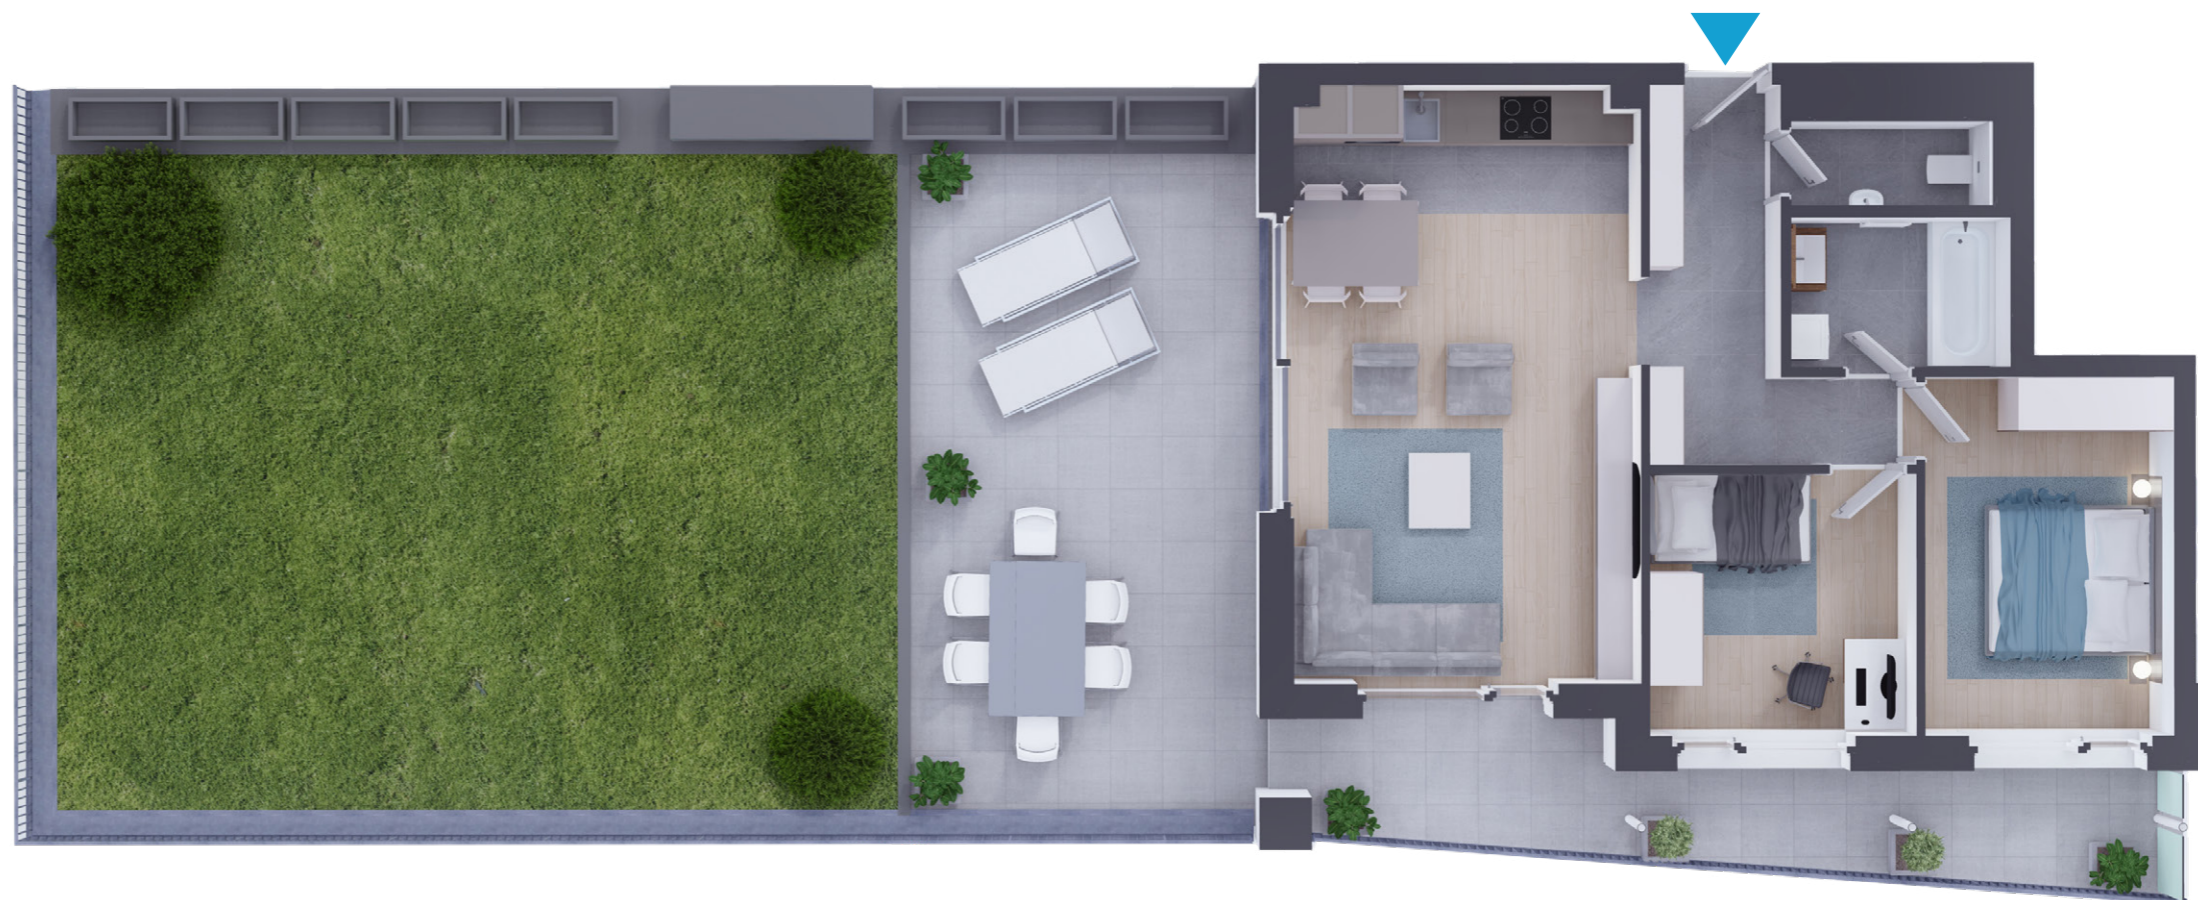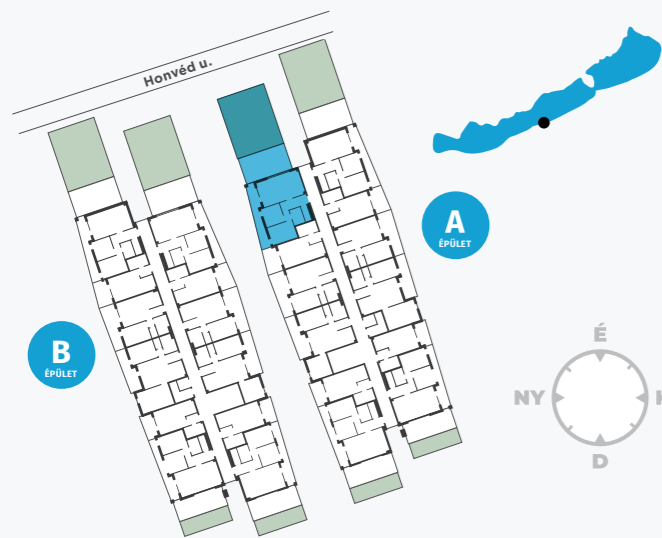

Magyar Ingatlanberuházó Zrt.

A jelen adatok tájékoztató jellegűek. A Beruházó az adatok változásával kapcsolatban kötelezettséget vagy felelőséget nem vállal. A részletes műszaki tartalom a projekt műszaki leírásában került meghatározásra. Az itt megadott terület adatok burkolatlan és vakolt felületekre értendők. A nettó területek a helyiségek falai közötti területeket jelentik. A bruttó területek tartalmazzák a válaszfalak alatti területeket.

